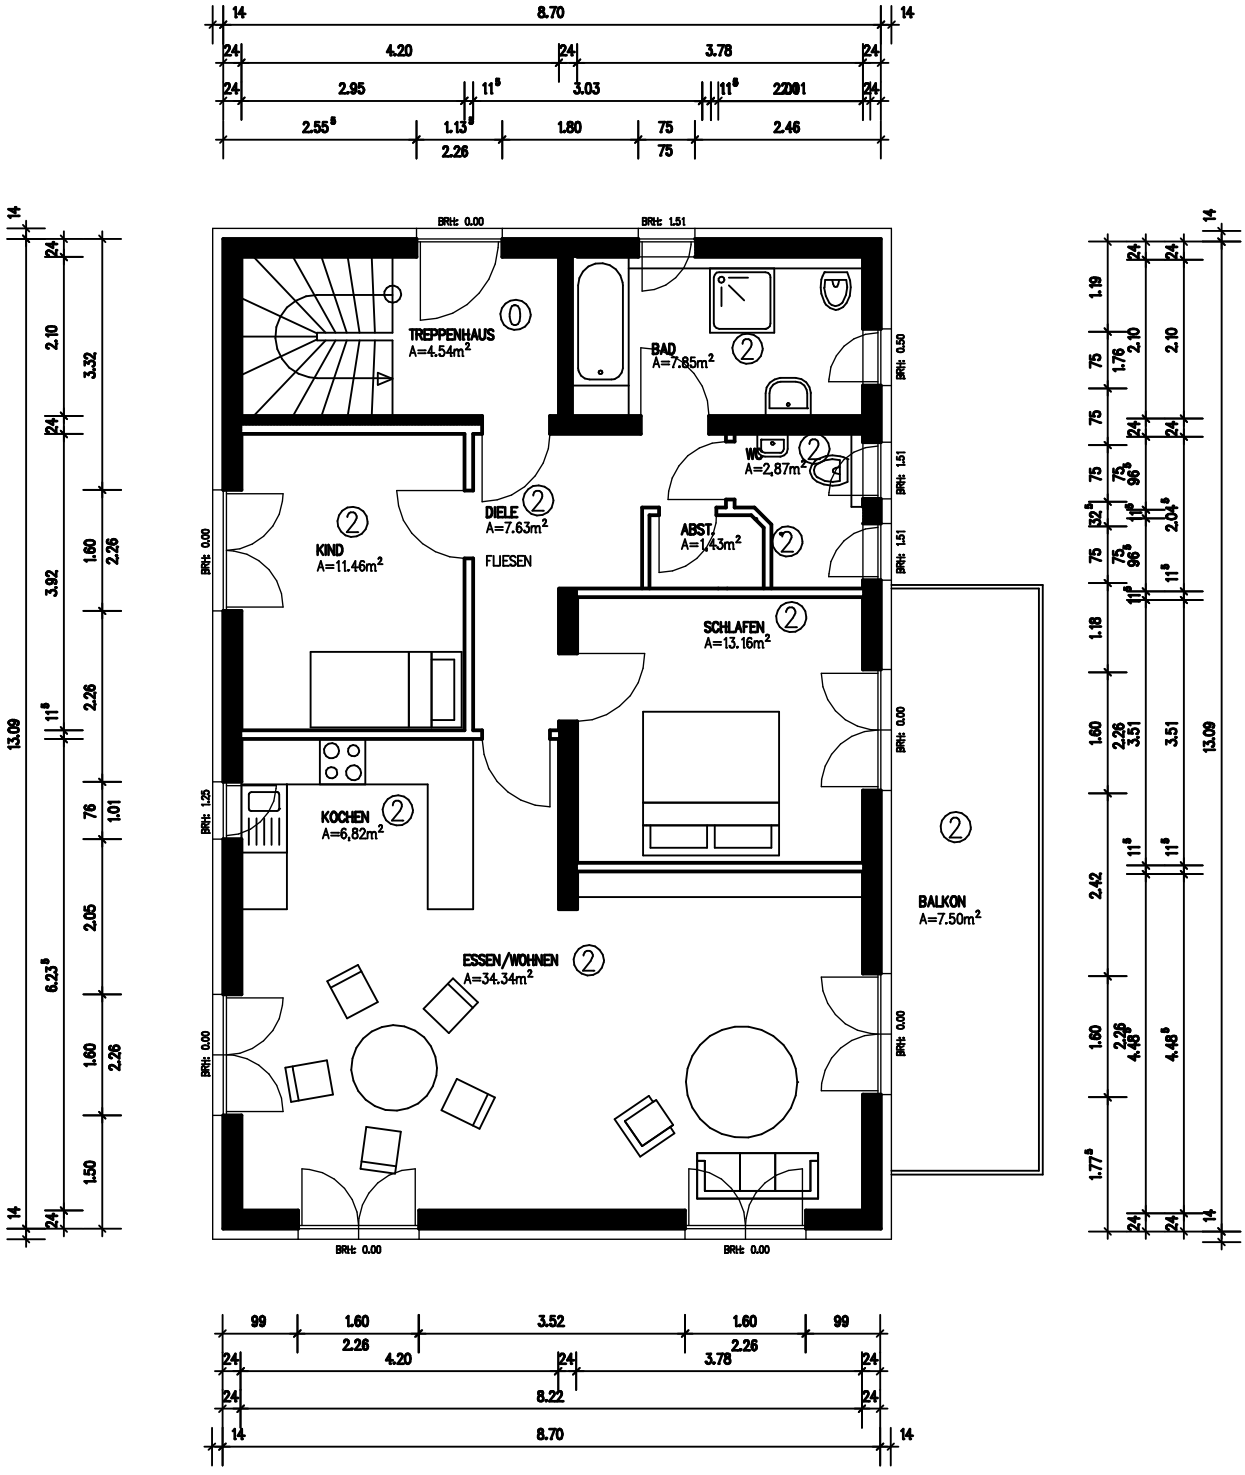

DOMA

Architekten bauen

67346 Speyer Von-Denis-Str.2

Tel.06232/64610

ETW Rheinzabern

Obergeschoss

Maßstab 1:100